


عرعر

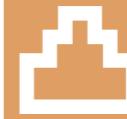

العمارة النجدية الشمالية
خرائط توزيع الأنماط المعمارية
الموجهات التصميمية

March 2025 PLAN 1 OF 2 REV 1.0

الحدود التنظيمية



حدود المناطق المركزية



المستوى الأول
تقليدي




المستوى الثاني
تقليدي، انتقالي





المستوى الثالث
تقليدي، انتقالي، معاصر



المناطق المستثناء

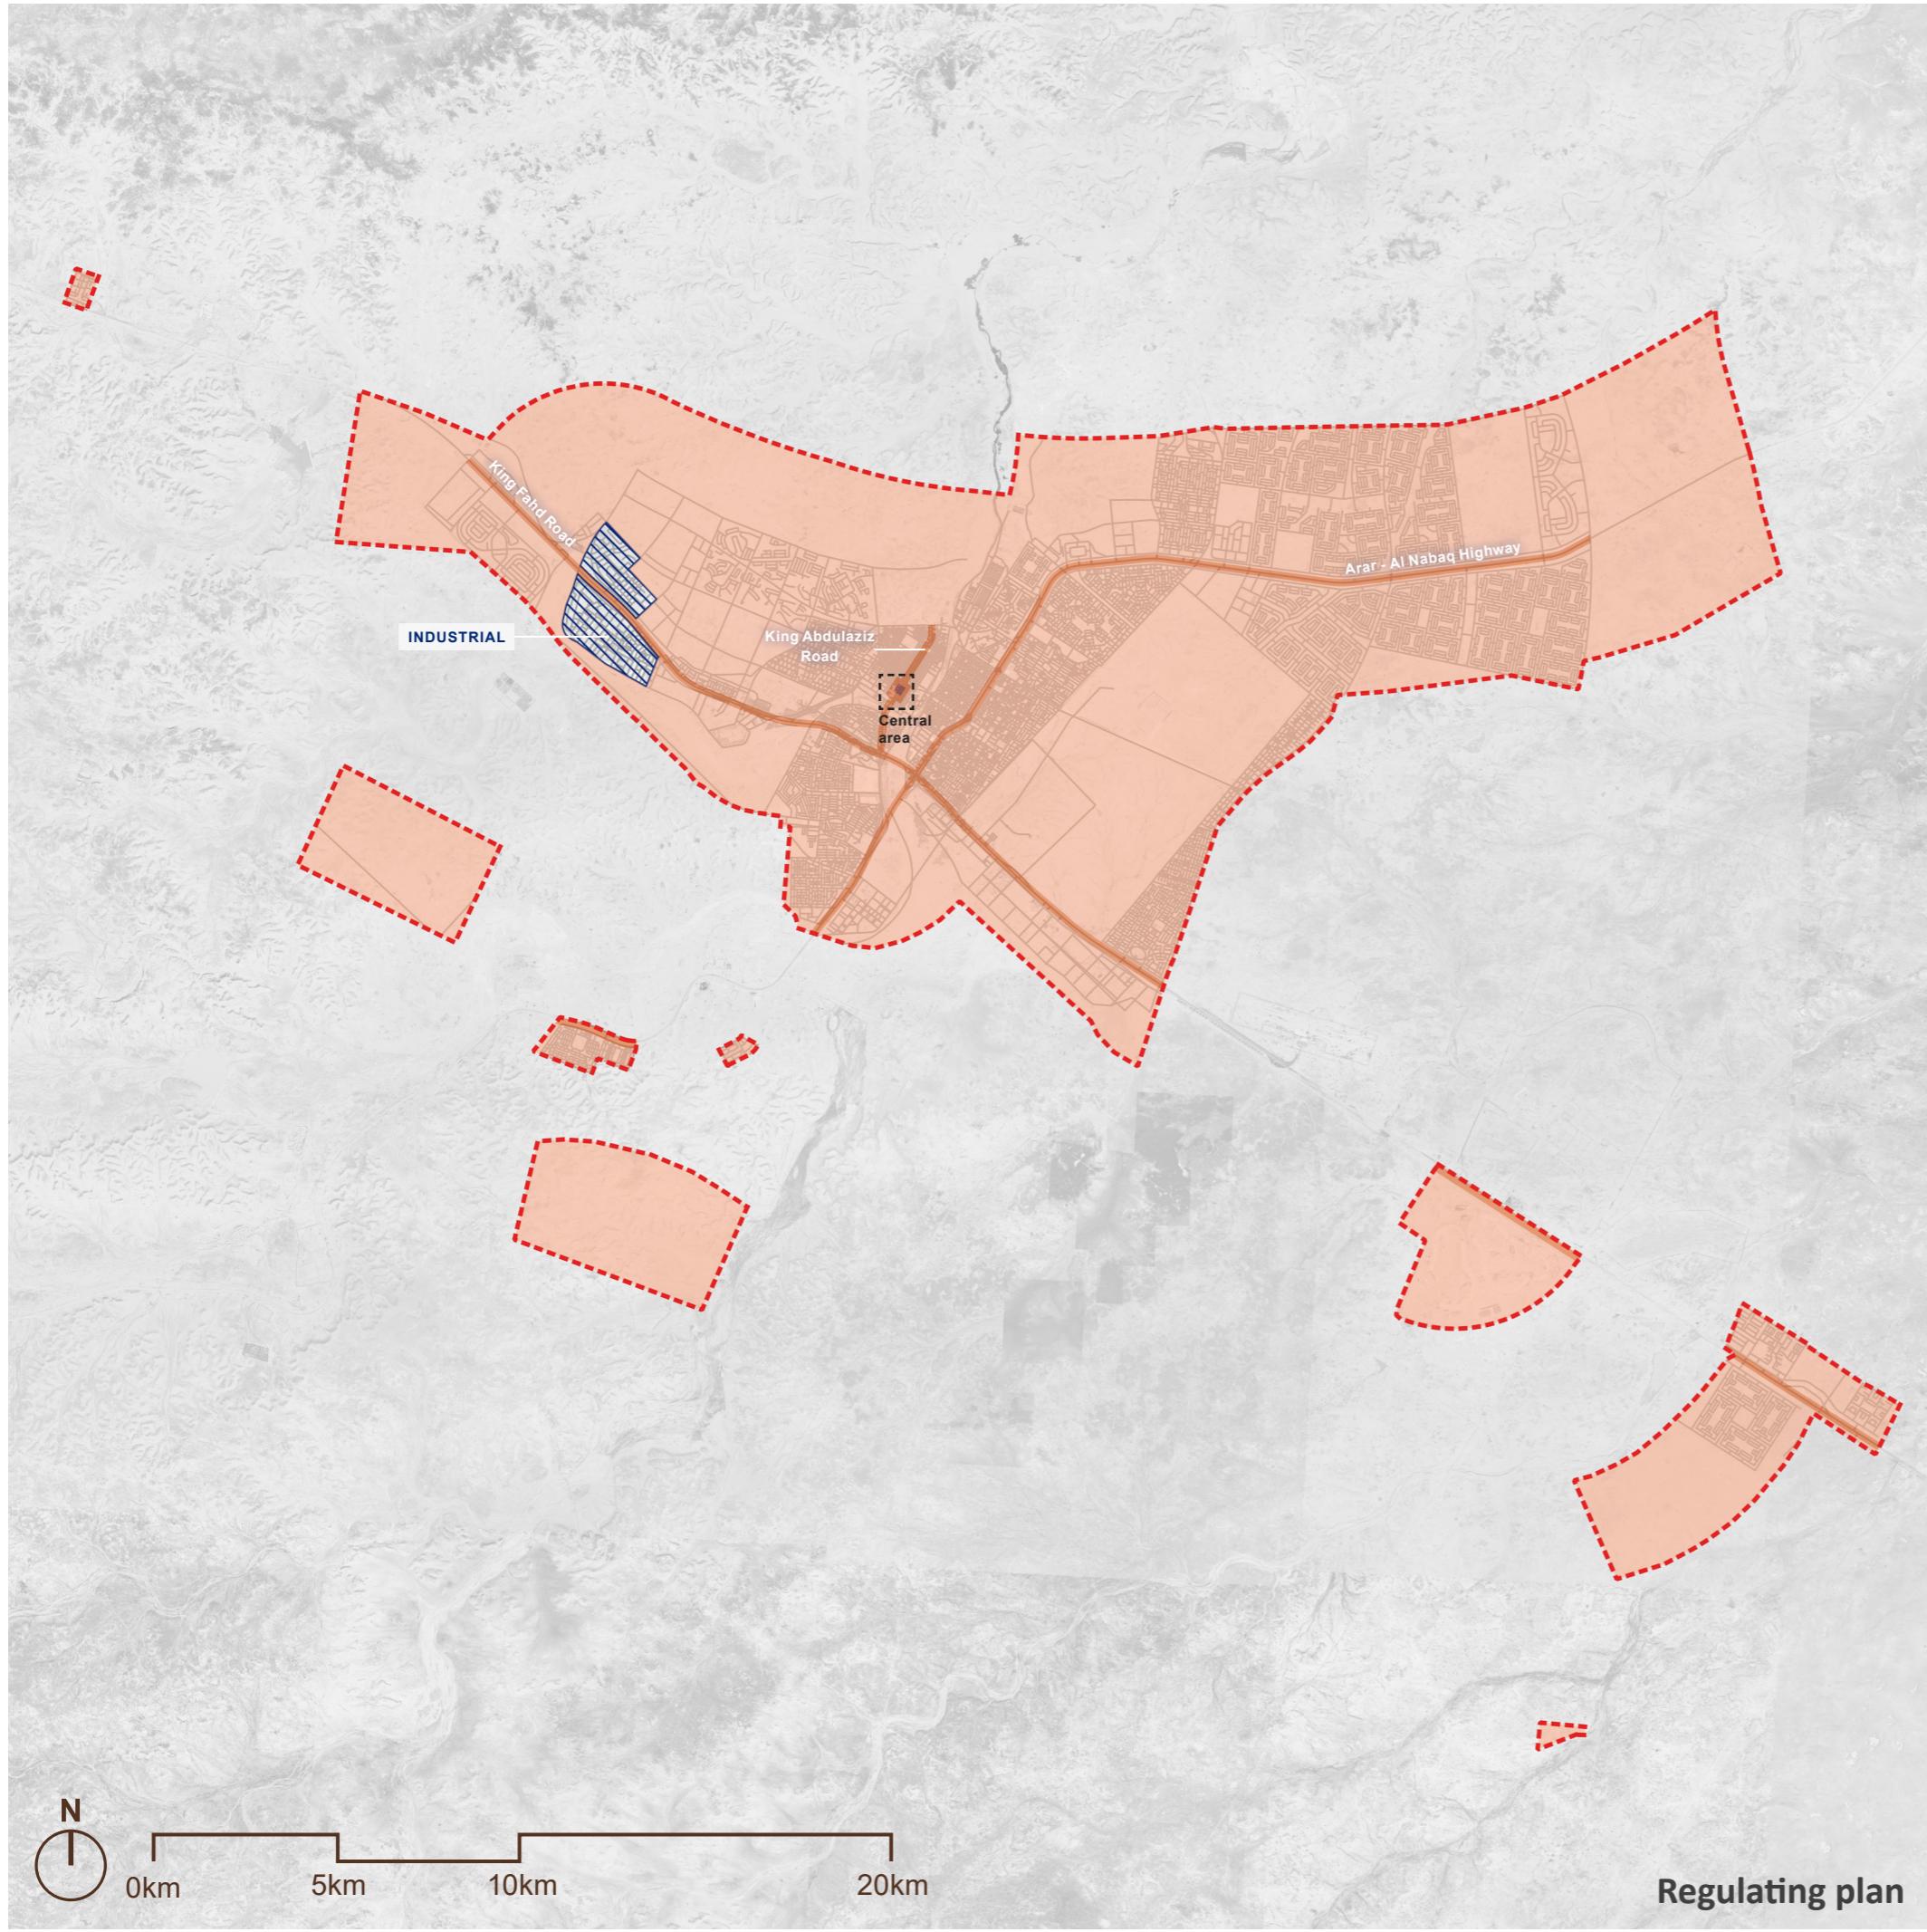

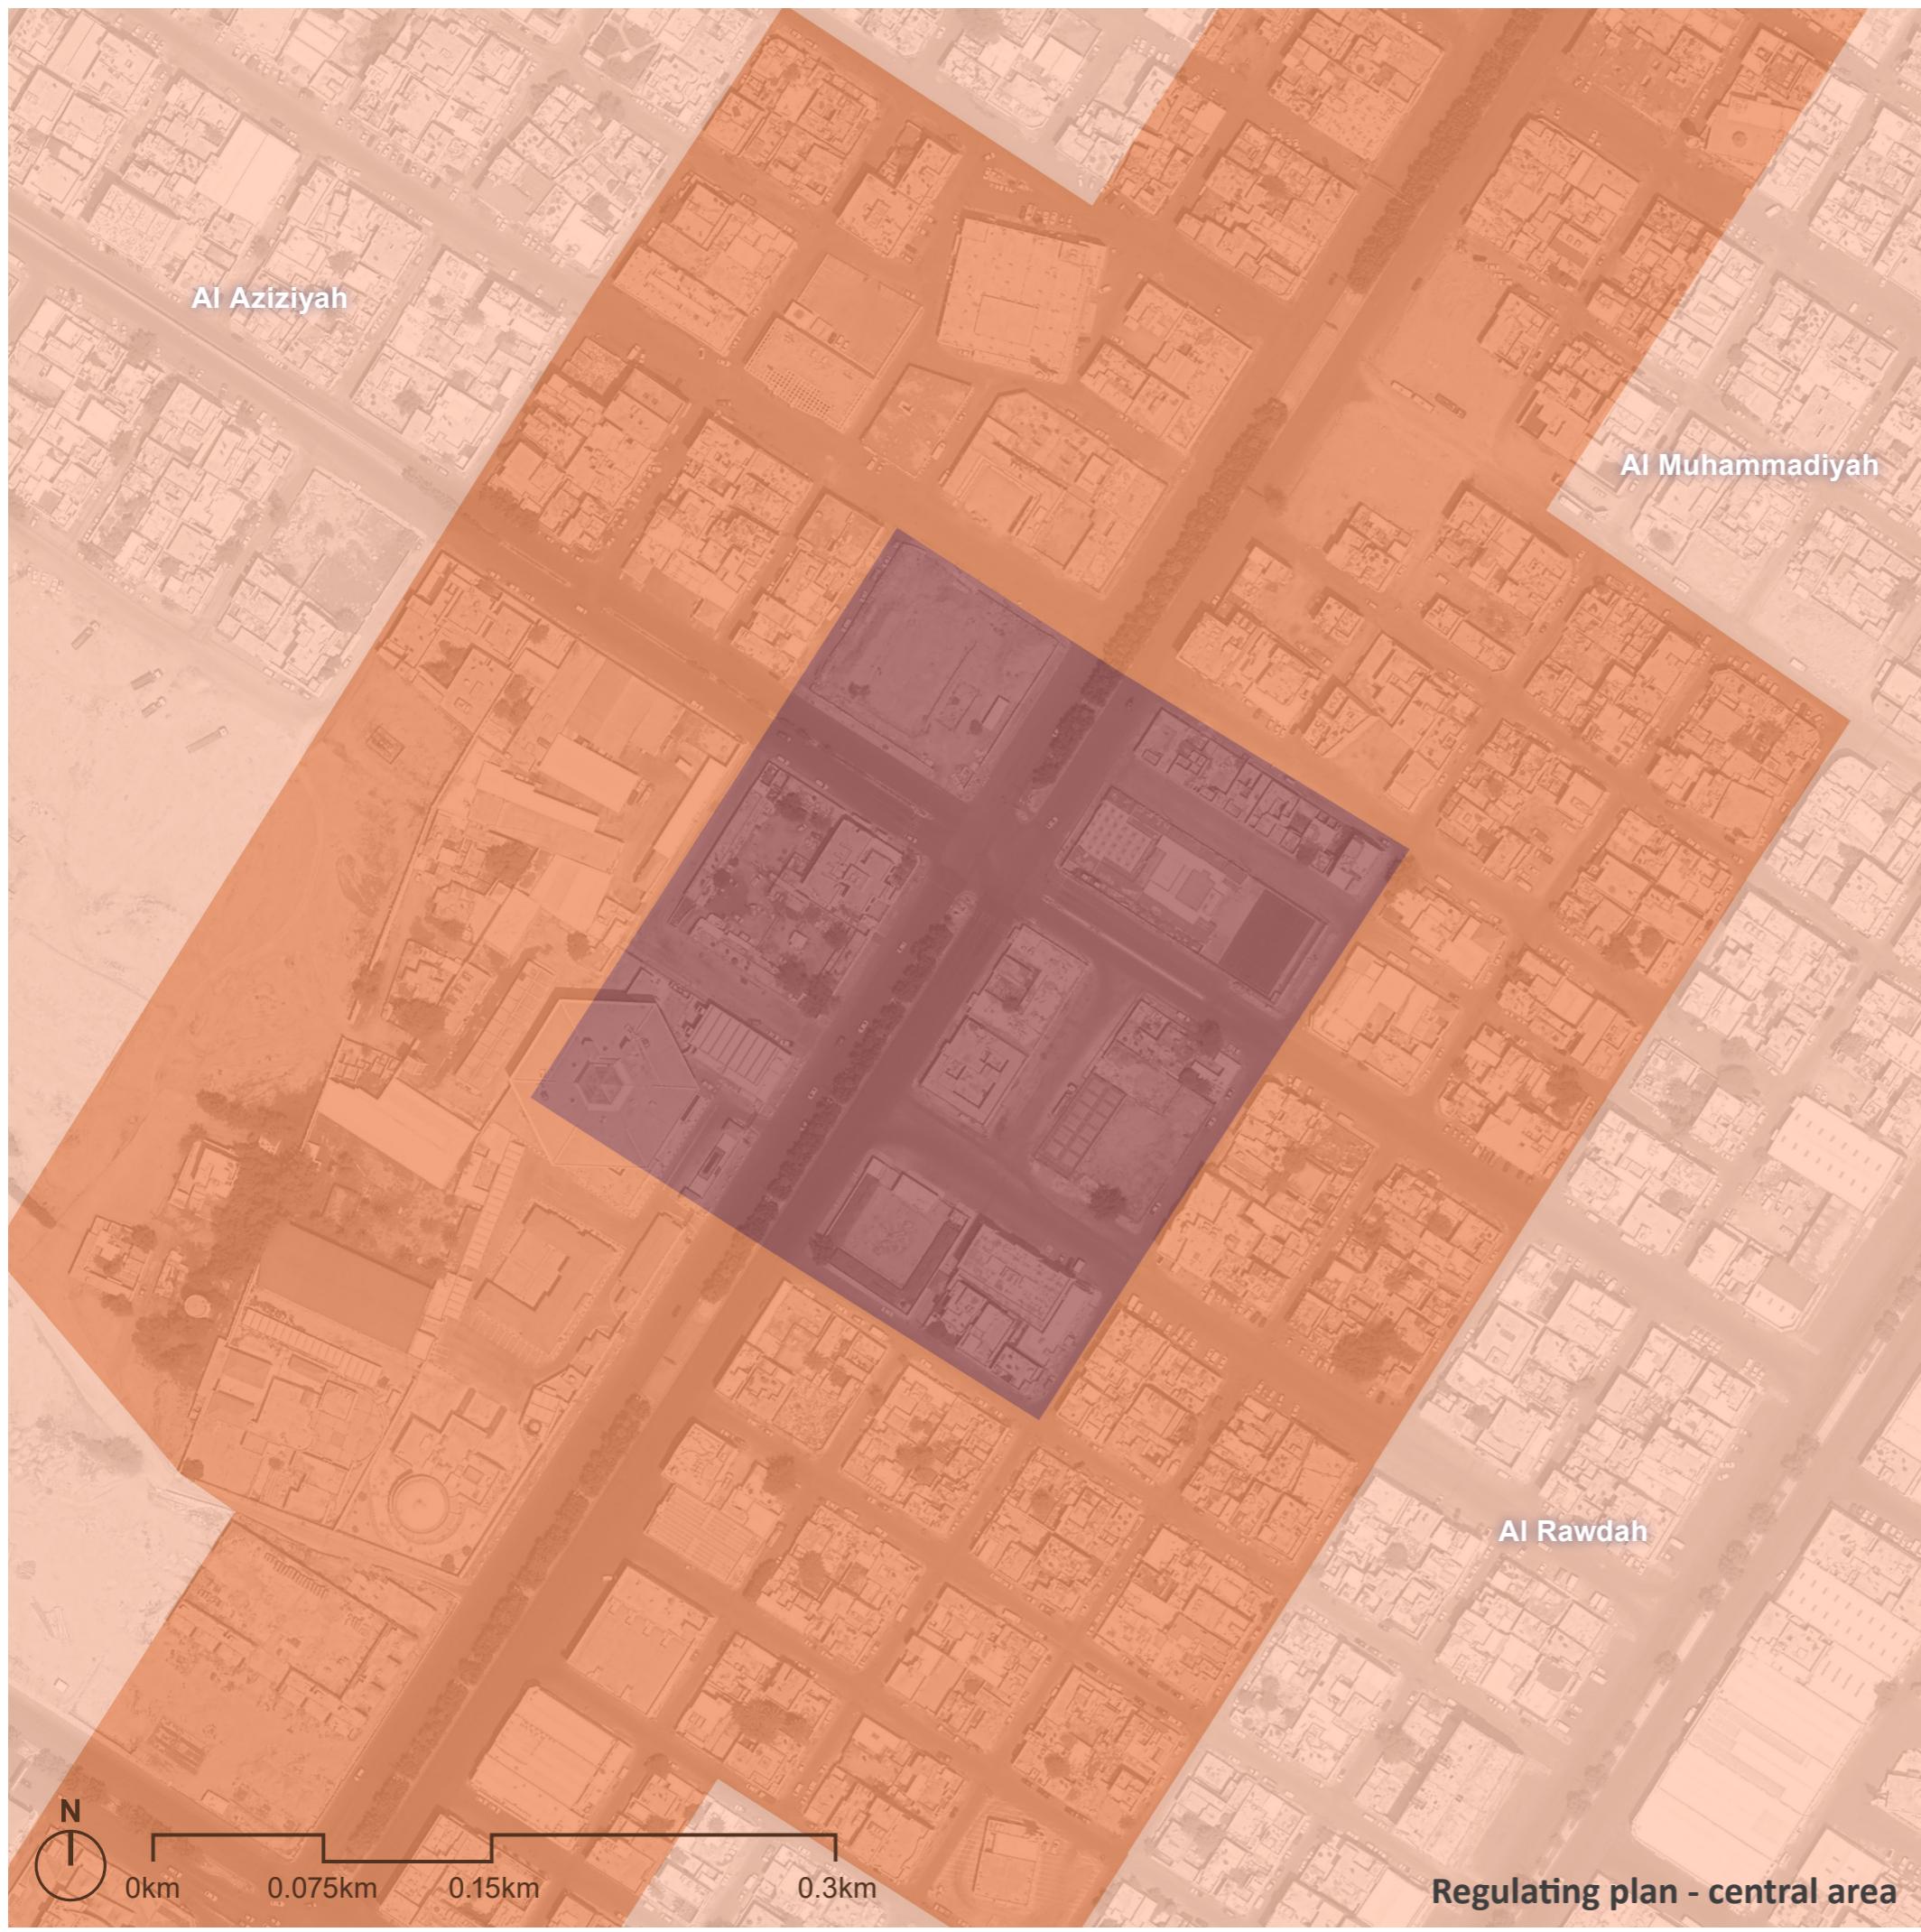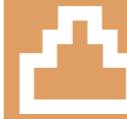

الحدود التنظيمية



حدود المناطق المركزية



المستوى الأول
تقليدي



المستوى الثاني
تقليدي، انتقالي



المستوى الثالث
تقليدي، انتقالي، معاصر



المناطق المستثناء

